


58 robinets gaz
dans la salle

22 rob
dan

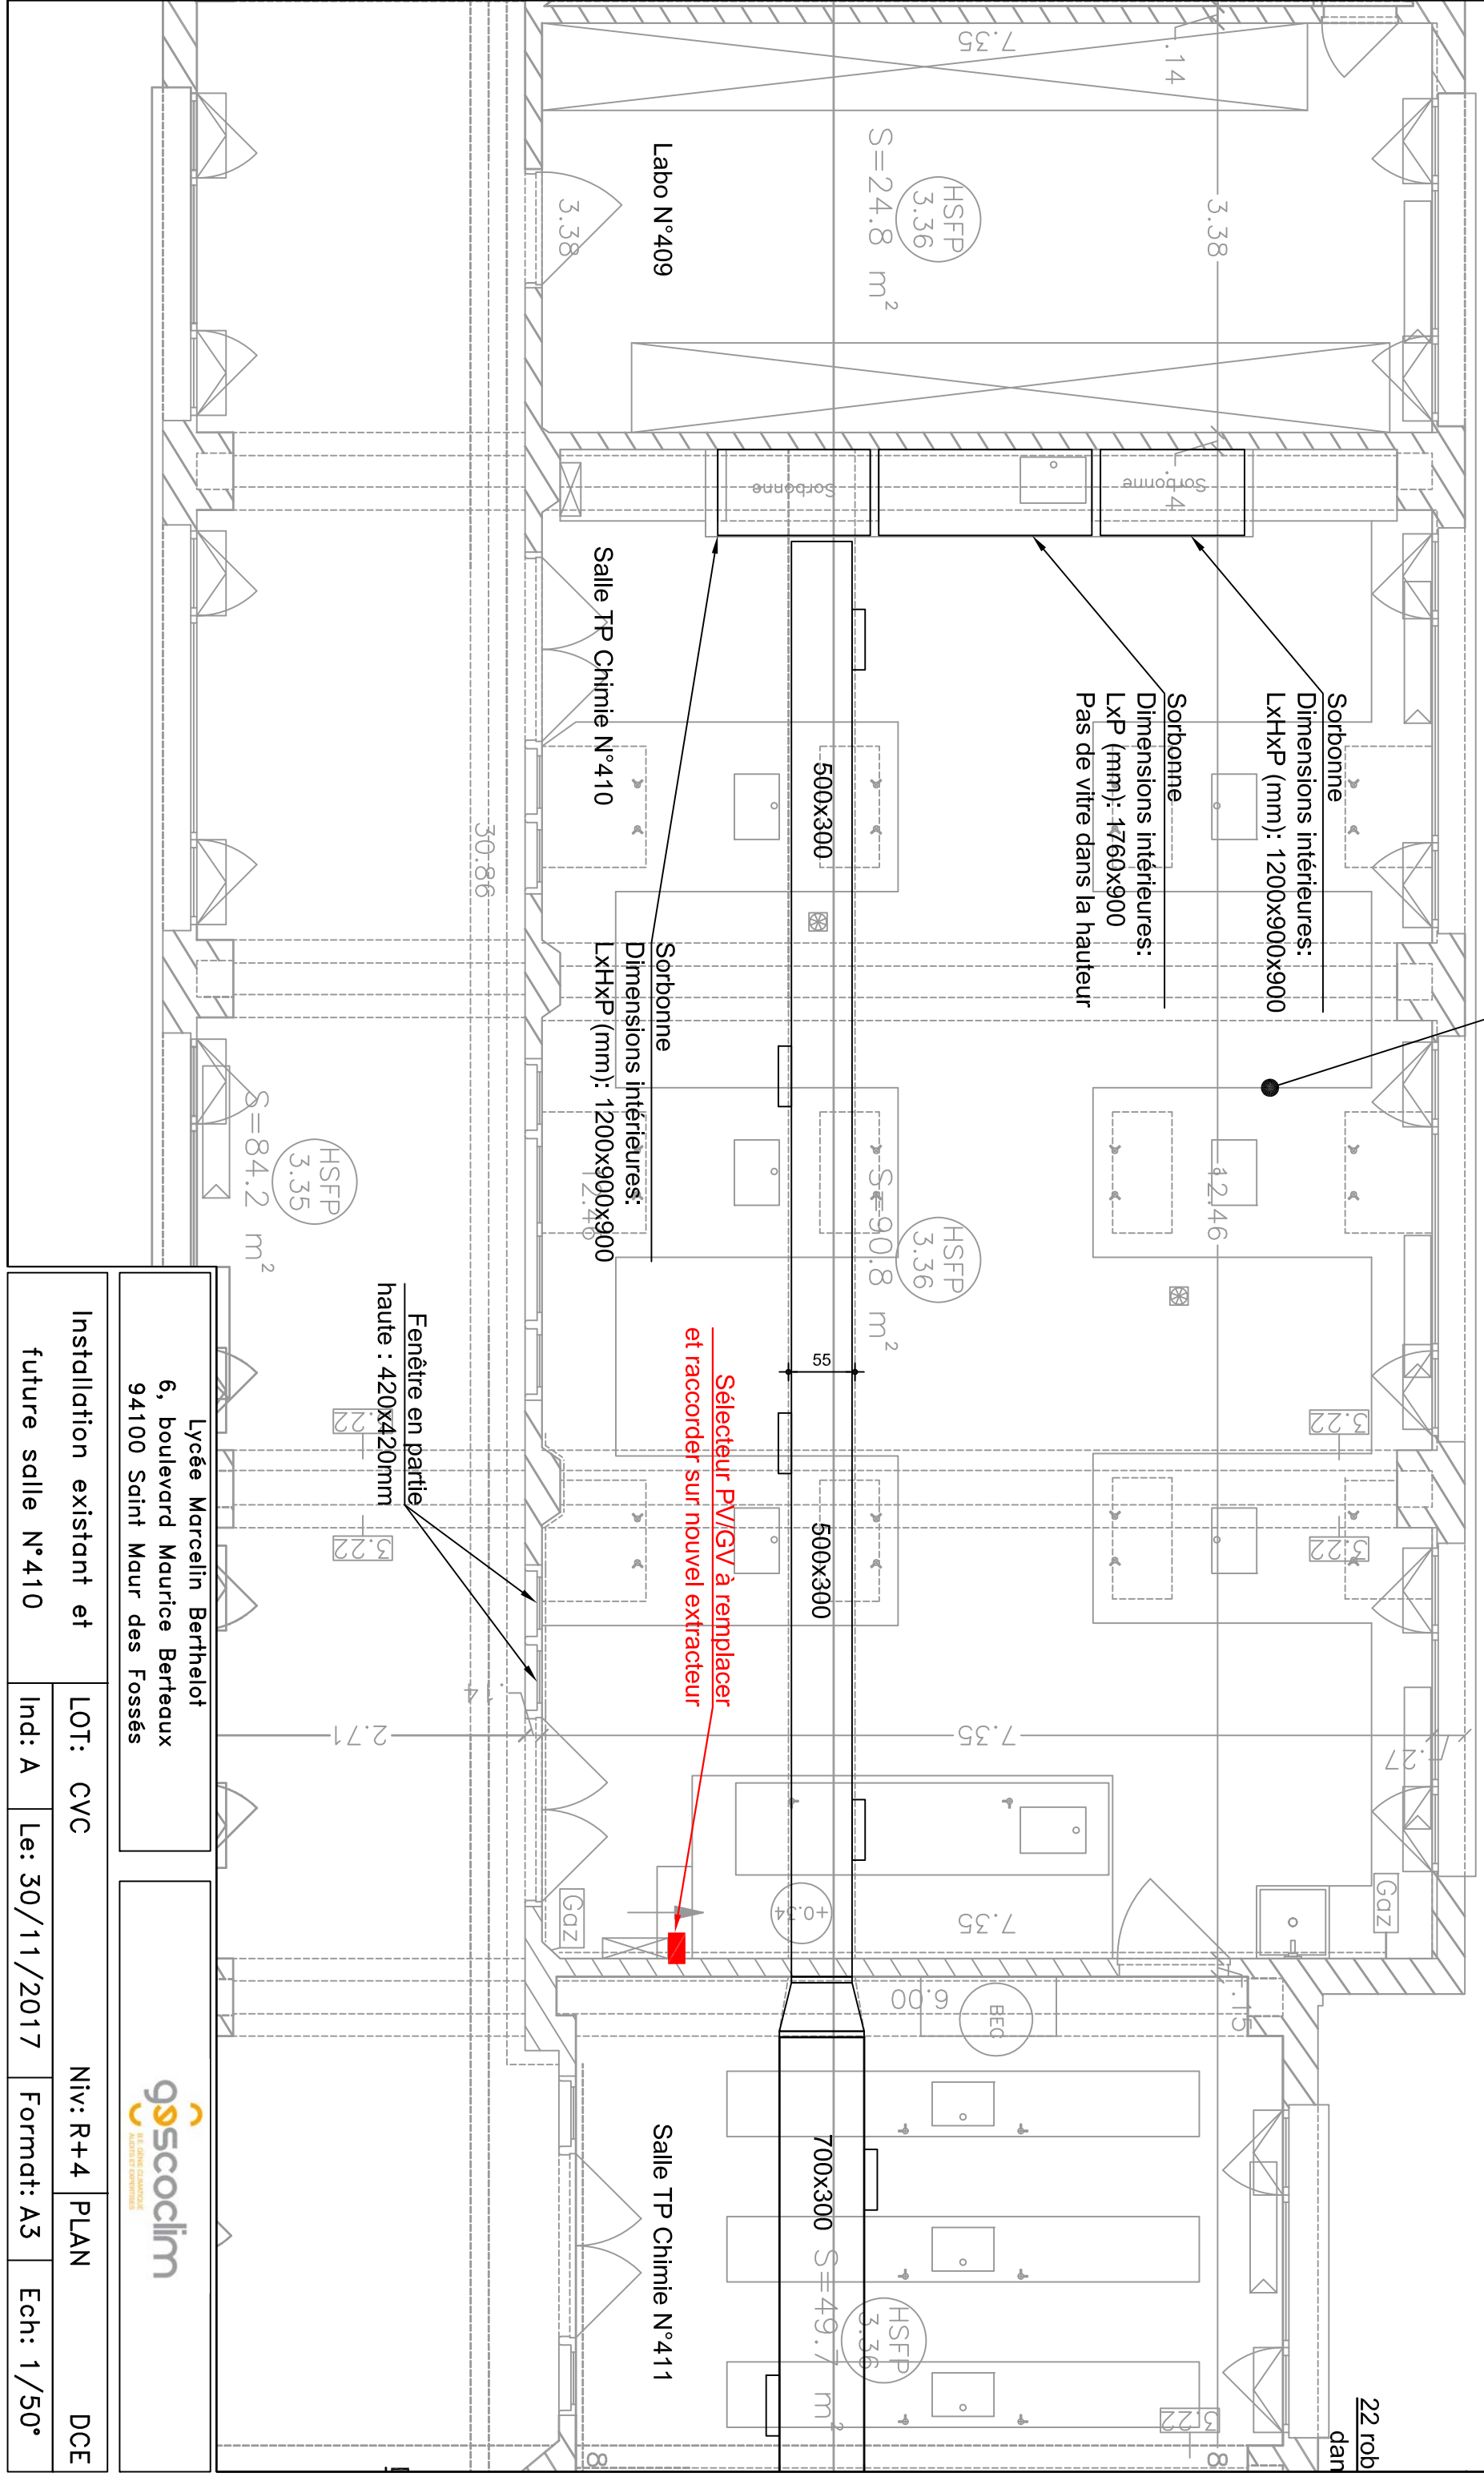

Lycée Marcelin Berthelot 6, boulevard Maurice Berteaux 94100 Saint Maur des Fossés		goscoclim LE GROS COMPTOIR LES FOSSES		
Installation existant et future salle N°410	LOT: CVC	Niv: R+4	PLAN	DCE
Ind: A	Le: 30/11/2017	Format: A3	Ech: 1/50°	